


Indbygning af Scan 5004 med stråleskærme mod brændbar væg beskyttet med brandmur


Opstilling med isoleret lodret røgrør - konstruktion/omramning mod loft

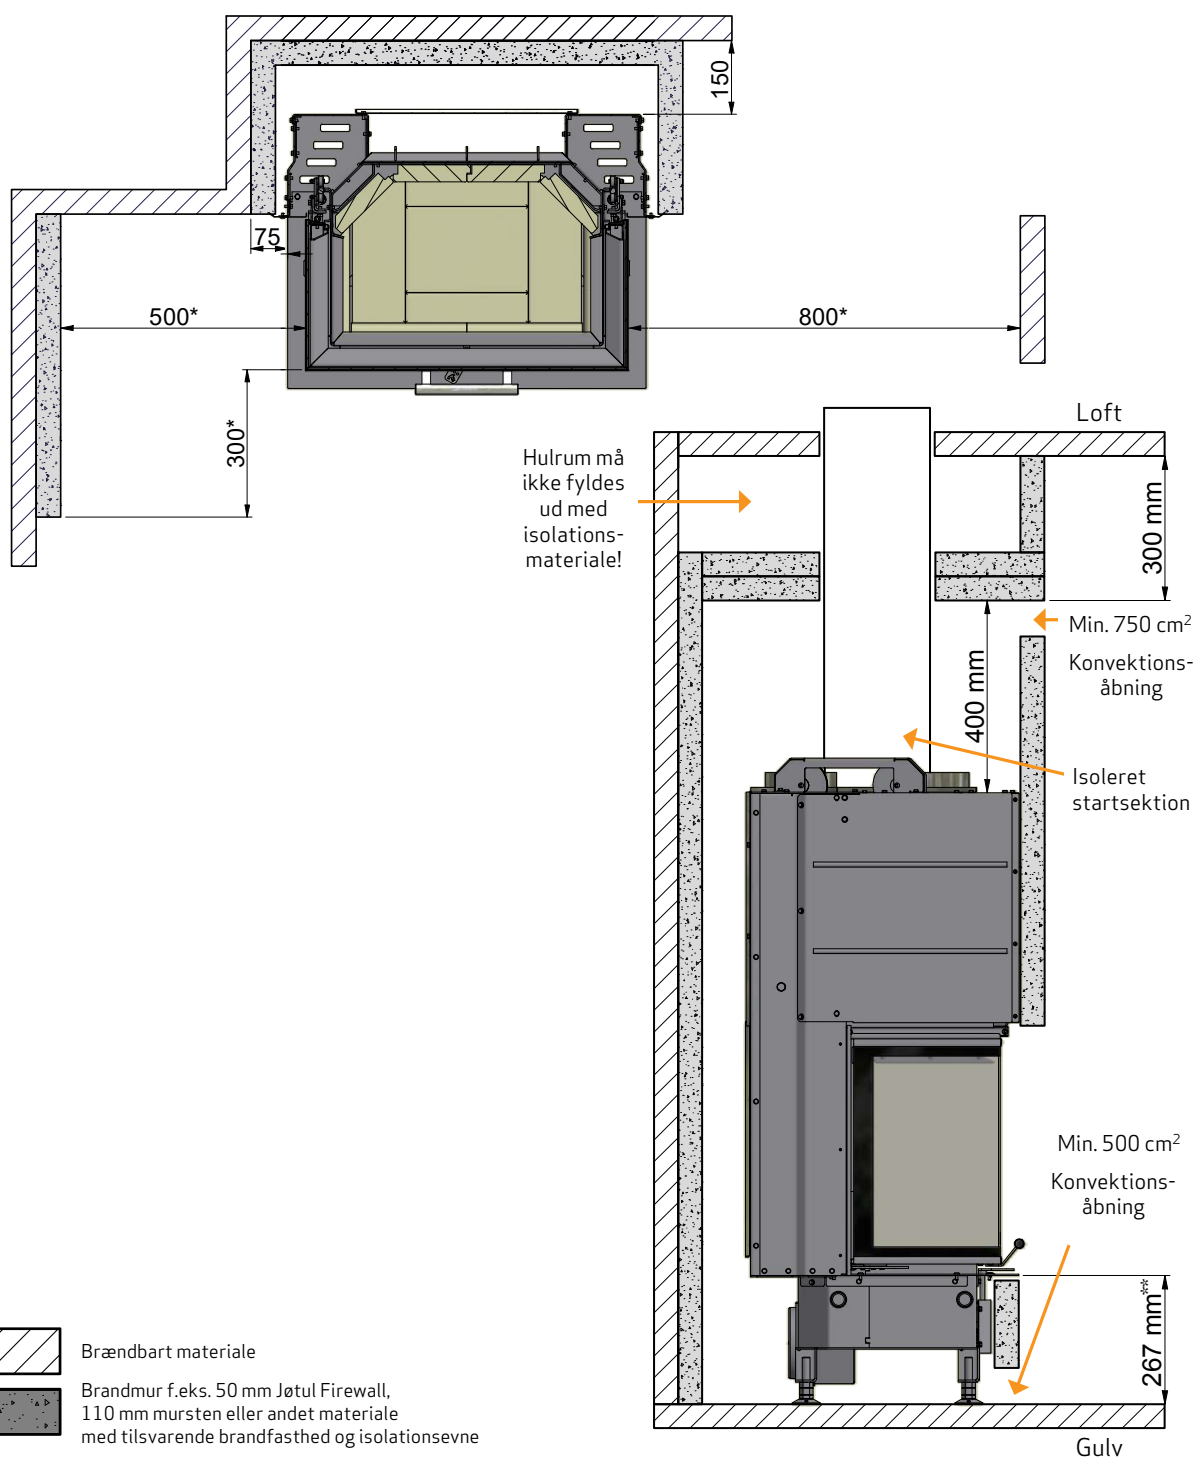

Alle mål er angivet i mm
 Alle afstande er angivet som minimum-mål
 Disse afstande gælder for isoleret røgrør helt ned til brændeovnen
 * Min. afstand til glas
 ** Min. afstand til brændbart gulv

Indbygning af Scan 5004 med stråleskærme mod brændbar væg beskyttet med brandmur

Opstilling med isoleret lodret røgrør
- åben konstruktion/ omramning

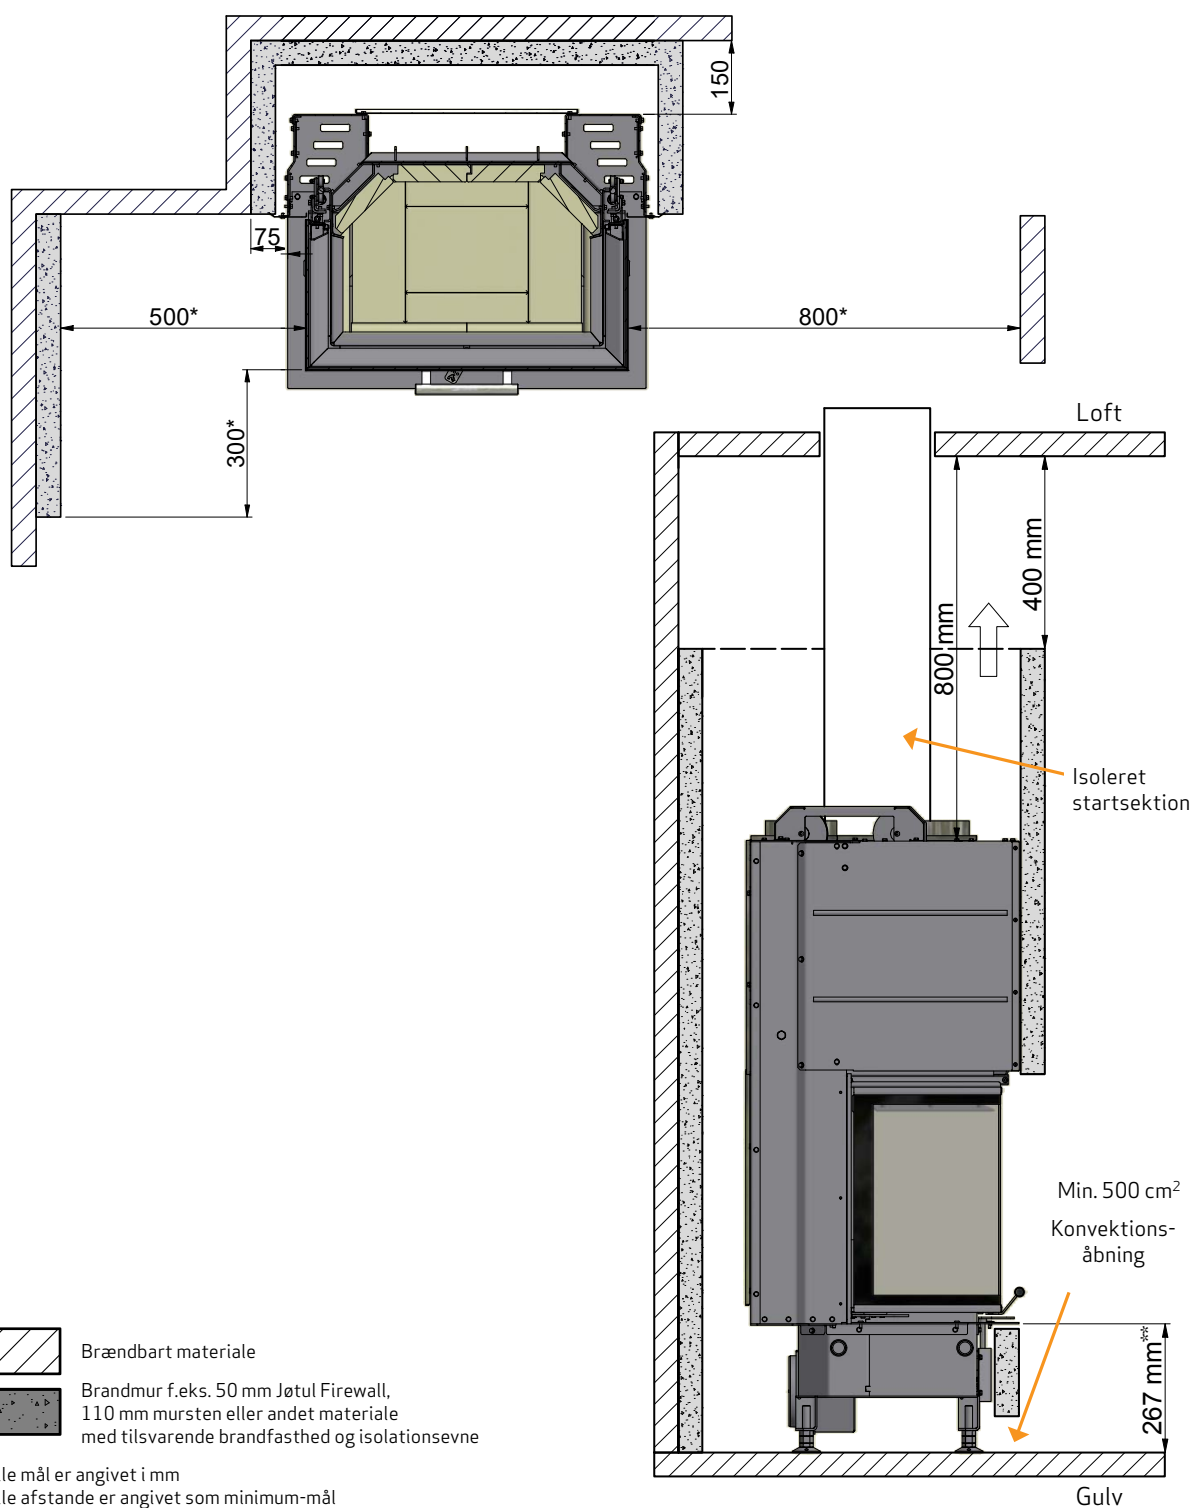

Alle mål er angivet i mm
 Alle afstande er angivet som minimum-mål
 Disse afstande gælder for isoleret røgrør helt ned til brændeovnen
 * Min. afstand til glas
 ** Min. afstand til brændbart gulv